


## PLANTA BAJA GARAJES

Edificio LLana  
C/ Francisco Coello, 4  
Jaén (JAÉN)

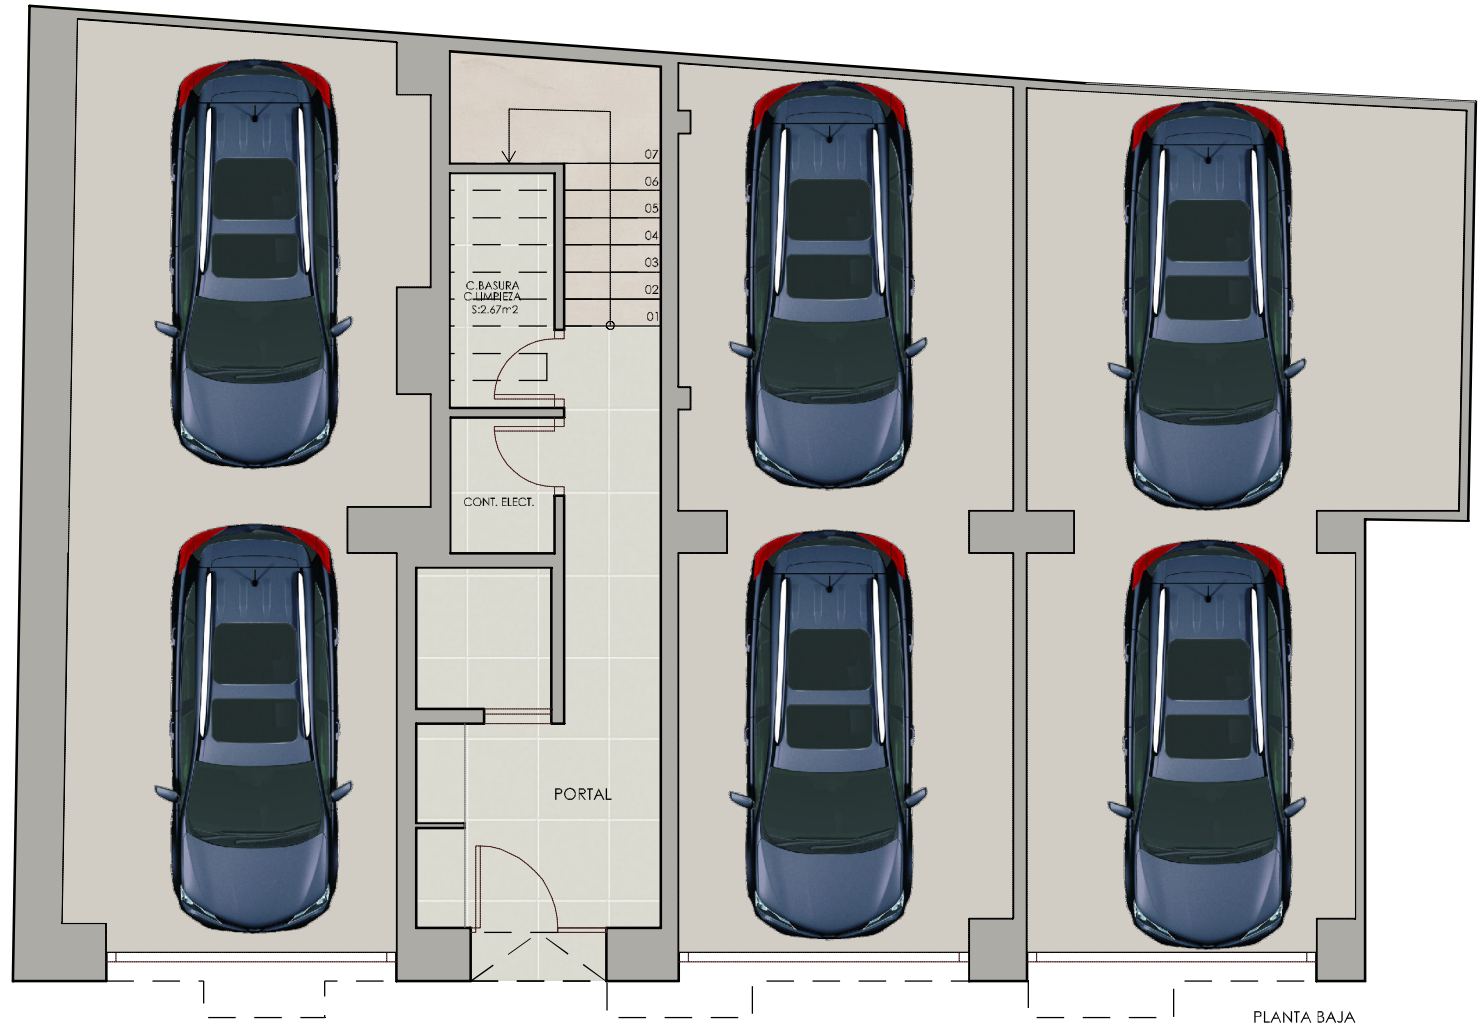

PLANTA BAJA	S. CONSTRUIDA INT	S. ÚTIL INT
GARAJE A	37.69 m <sup>2</sup>	33.98 m <sup>2</sup>
GARAJE B	34.34 m <sup>2</sup>	30.60 m <sup>2</sup>
GARAJE C	41.54 m <sup>2</sup>	32.64 m <sup>2</sup>



**TEK**  
**TUM** HOMES

www.tektumhome.es  
953 953 410  
infor@tektumhomes.es  
Calle Castellar, 28  
23009 Jaén

La memoria de calidades, planimetrías y cualquier otro material gráfico o descriptivo empleado para la presentación de nuestras promociones, disponen de carácter meramente orientativo, reservándose Avanza Servicios Inmobiliarios aquellas posibles modificaciones que considere oportunas en base a las cuestiones técnicas, jurídicas o de cualquier otra índole que resulten necesarias para la ejecución de la promoción. Por tanto en ningún momento los datos reflejados a efectos del presente material gráficos disponen de carácter contractual alguno.