



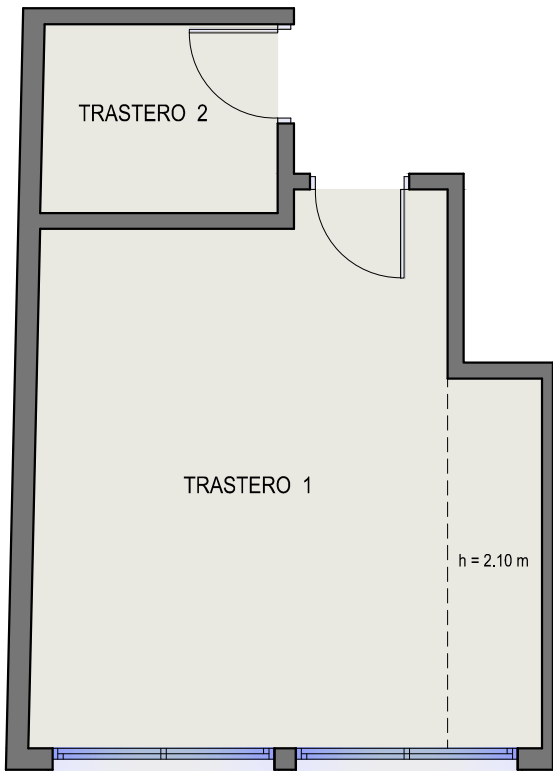


PLANTA BAJA TIPO "B" Y SEMISÓTANO

Edificio Santa Elena
C/ La Unión
El Morche (Málaga)

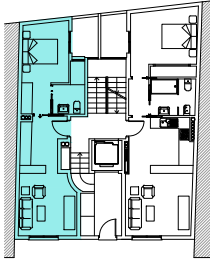

PLANTA SEMISÓTANO

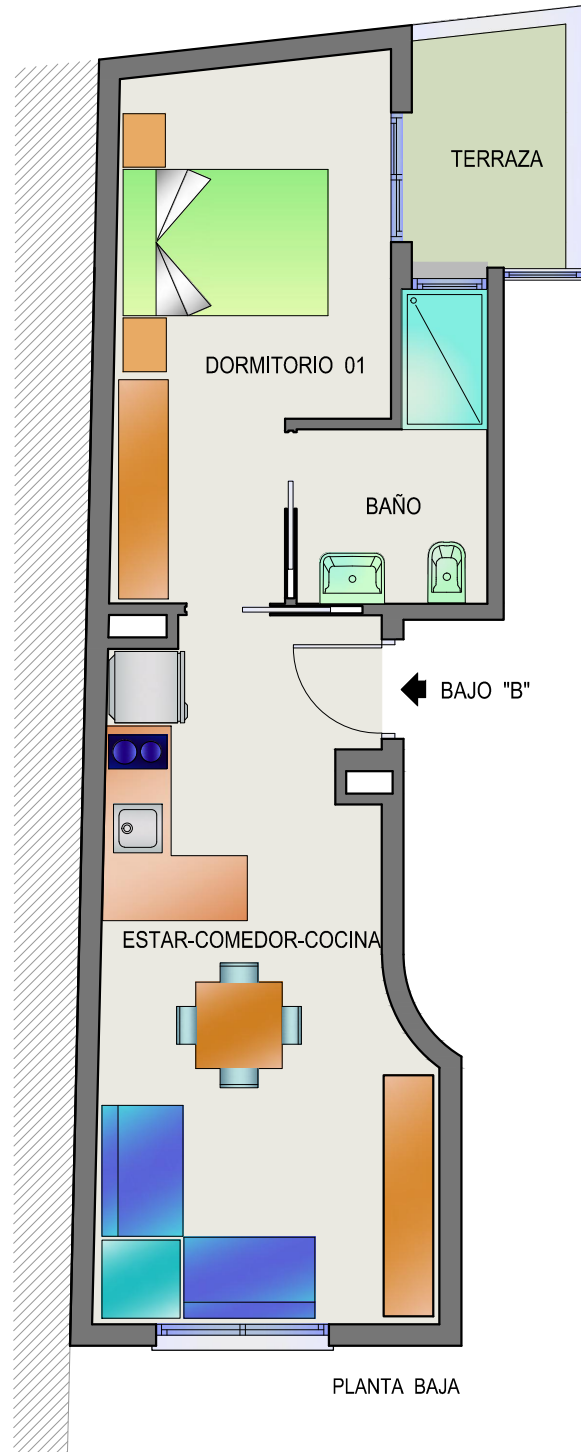

PLANTA BAJA

VIVIENDA BAJO B		
	SUP. UTIL	SUP. CONSTRUIDA
TRASTERO 1	21,91 m ²	24,58 m ² + 4,68 m ²
TRASTERO 2	3,81 m ²	4,79 m ² + 0,91 m ²
ESTAR/COMEDOR/COCINA	18,06 m ²	
DORMITORIO	11,11 m ²	40,60 m ² + 7,74 m ²
BAÑO	3,87 m ²	(PP ZONA COMÚN)
TERRAZA DESCUBIERTA	3,10 m ²	
TOTAL	61,86 m²	83,31 m²



TEK
TUM HOMES

www.tektumhomes.es
953 963 410
info@tektumhomes.es
Calle Castellar, 28
23009 Jaén

La memoria de calidades, planimetrías y cualquier otro material gráfico o descriptivo empleado para la presentación de nuestras promociones, disponen de carácter orientativo, reservándose Avanza Servicios Inmobiliarios aquellas posibles modificaciones que considere oportunas en base a las cuestiones técnicas, jurídicas o de cualquier otro índole que resulten necesarias para la ejecución de la promoción. Por tanto en ningún momento los datos reflejados a efectos del presente material gráfico disponen de carácter contractual alguno.