



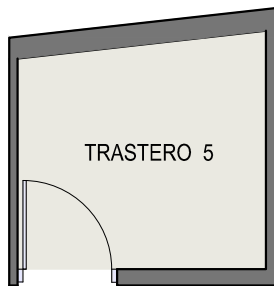


PLANTA SEGUNDA TIPO "A" Y SEMISÓTANO

Edificio Santa Elena
C/ La Unión
El Morche (Málaga)

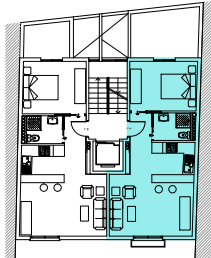

PLANTA SEMISÓTANO

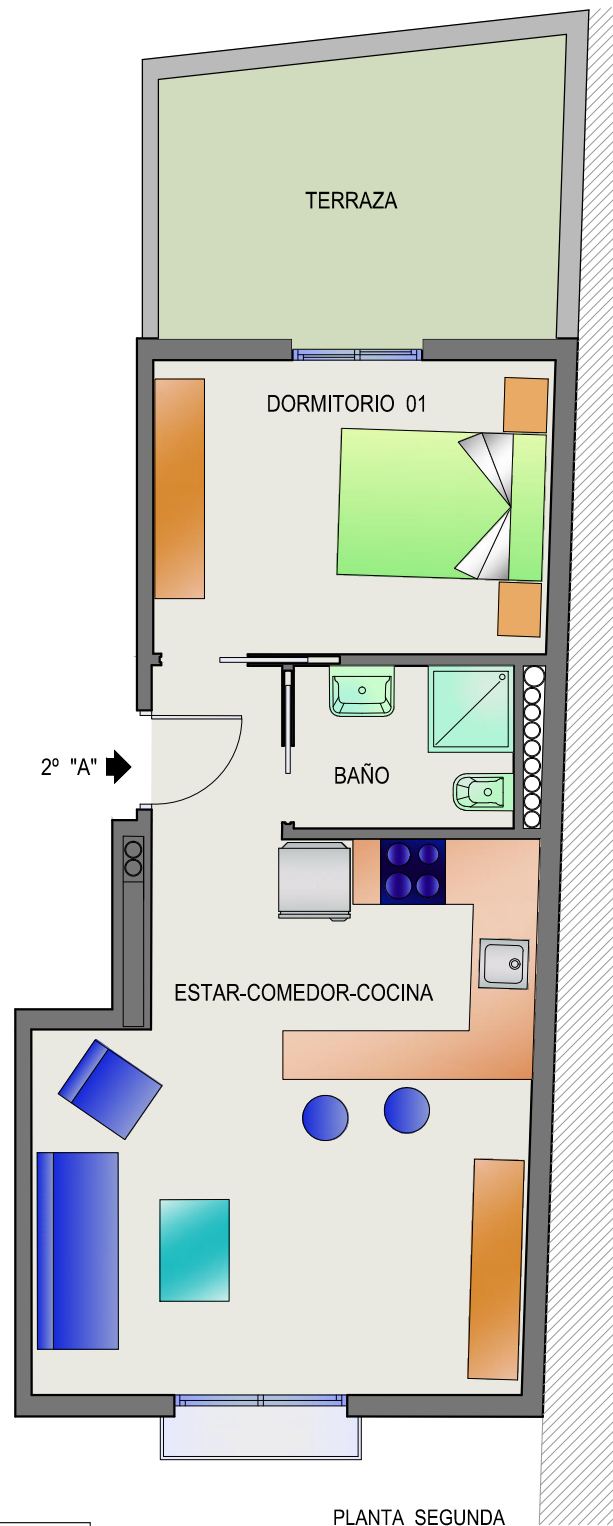

PLANTA SEGUNDA

VIVIENDA 2º A		
	SUP. UTIL	SUP. CONSTRUIDA
TRASTERO 5	4,78 m ²	6,01 m ² + 1,14 m ²
ESTAR/COMEDOR/COCINA	23,68 m ²	
DORMITORIO	10,01 m ²	43,12 m ² + 8,22 m ²
BAÑO	3,07 m ²	(PP ZONA COMÚN)
TOTAL	41,54 m²	58,50 m²



TEK
TUM HOMES

www.tektumhomes.es
953 963 410
info@tektumhomes.es
Calle Castellar, 28
23009 Jaén

La memoria de calidades, planimetrías y cualquier otro material gráfico o descriptivo empleado para la presentación de nuestras promociones, disponen de carácter orientativo, reservándose Avanza Servicios Inmobiliarios aquellas posibles modificaciones que considere oportunas en base a las cuestiones técnicas, jurídicas o de cualquier otro índole que resulten necesarias para la ejecución de la promoción. Por tanto en ningún momento los datos reflejados a efectos del presente material gráfico disponen de carácter contractual alguno.